


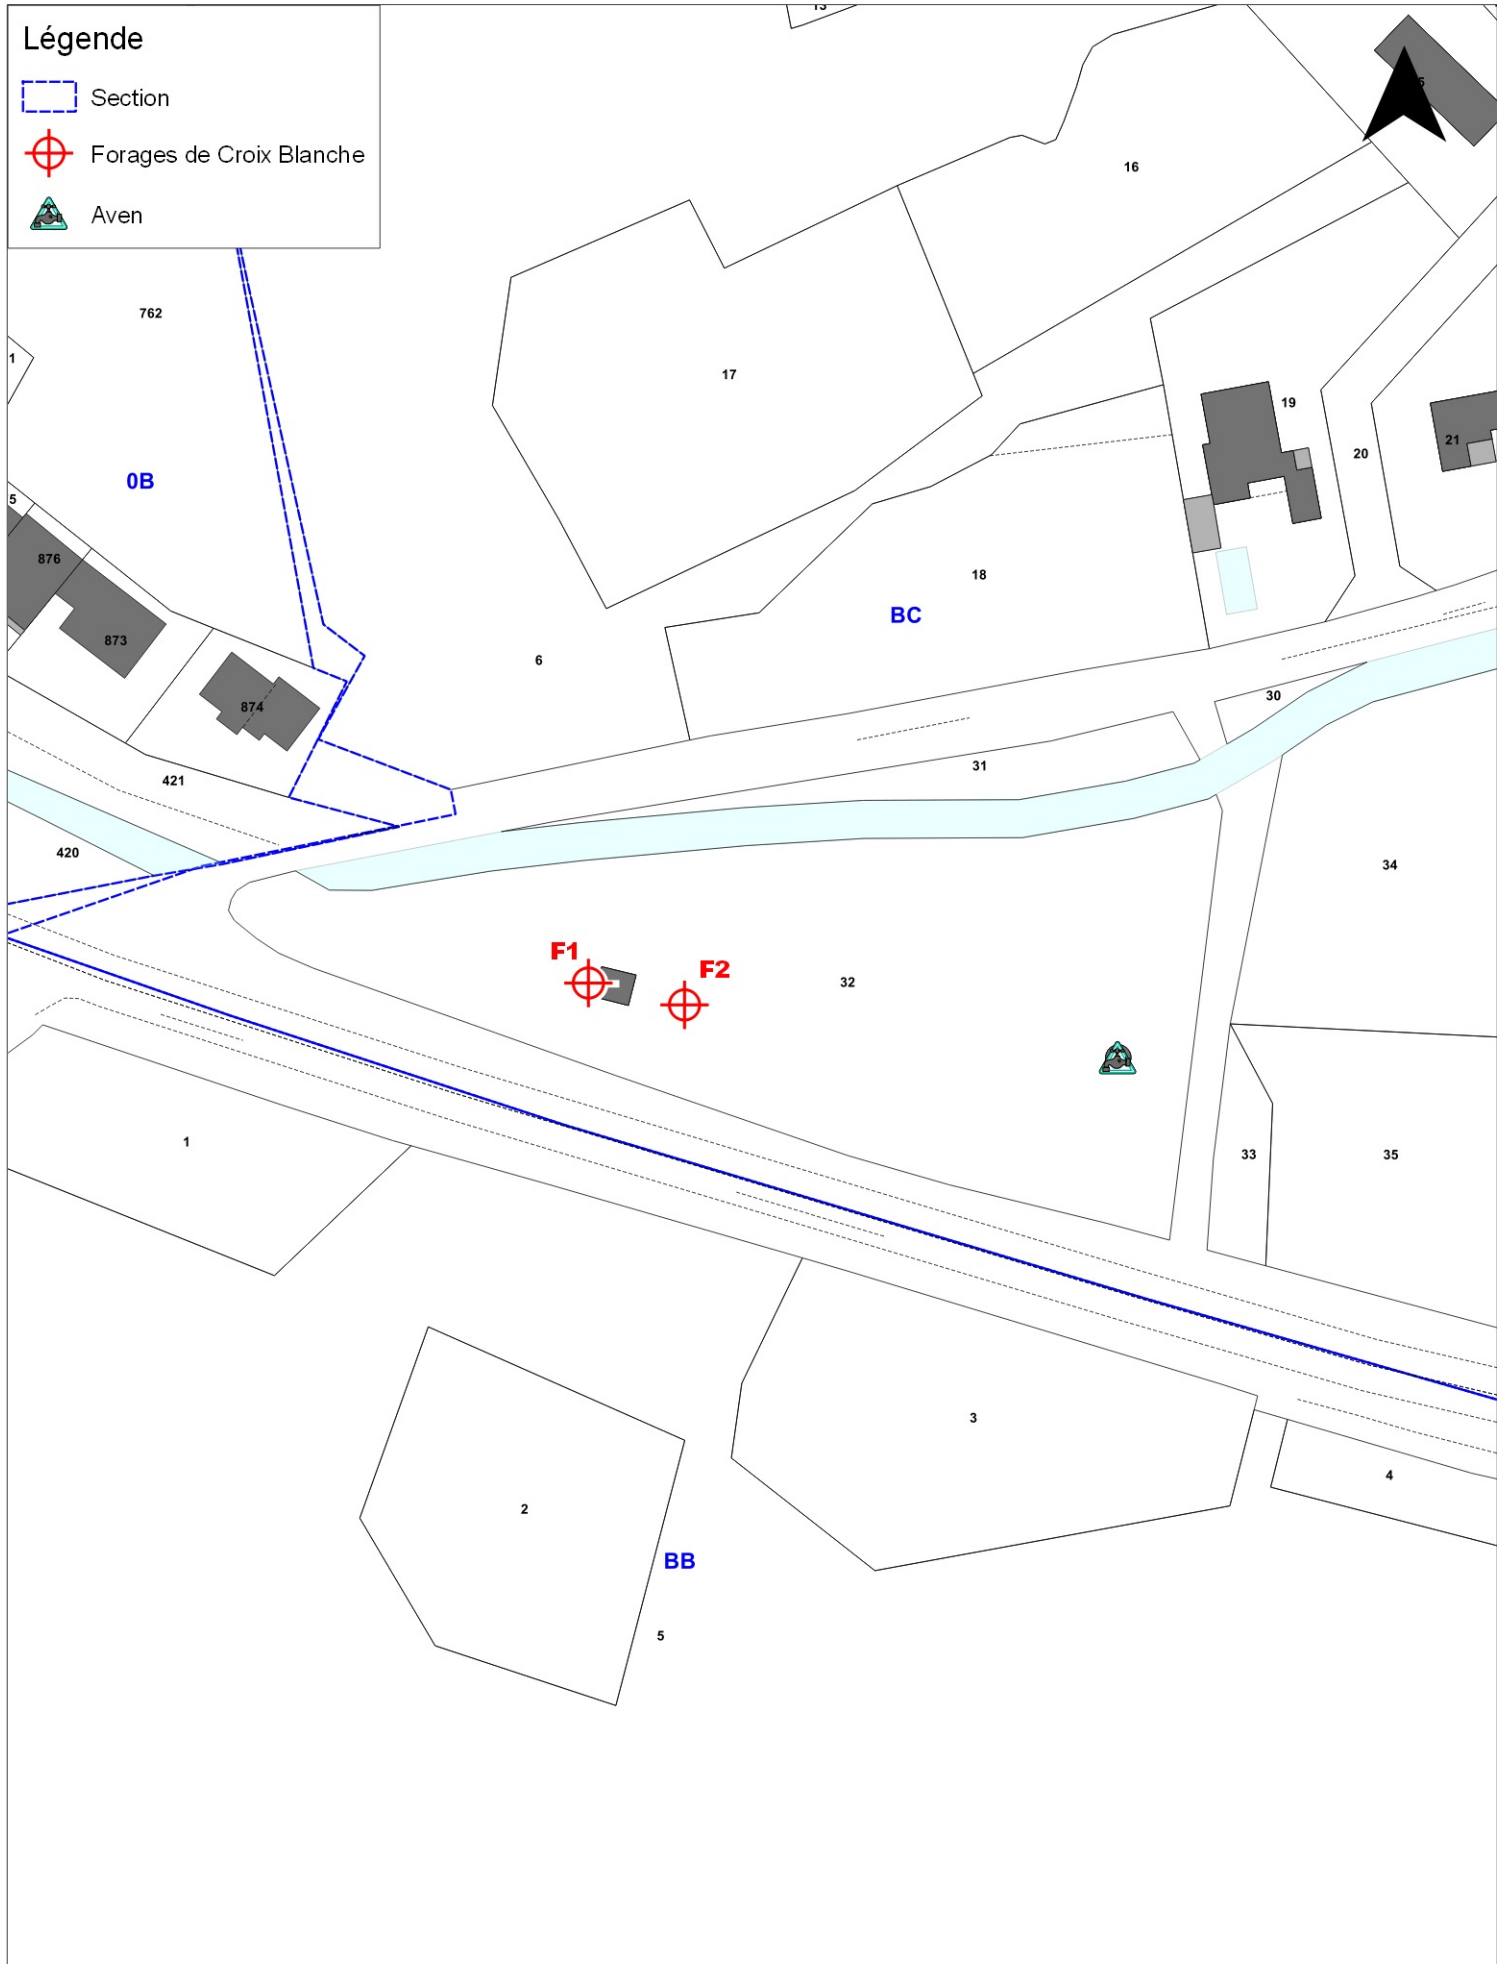


**Légende**

-  Section
-  Forages de Croix Blanche
-  Aven



**Département de l'Aude**  
 Commune de Montredon-des-Corbières

DUP	A	1/1 000
Avril 2016		Plan N° 07.1

**Forages de Croix Blanche - Dossier de Déclaration d'Utilité Publique**  
**Implantation des forages sur fond cadastral**

Chef de projet : Bastien VIGOUROUX

Ingénieur chargé d'affaire : Jillian JACQUOT

Dessinateur : Romain ALBARET

N° affaire	15.61	Format	A4
------------	-------	--------	----