


Légende

- Limite communale
- ⊕ Forages de Croix Blanche
- Périmètre de Protection Immédiat (PPI)
- Clôture existante
- Ruisseau des Clottes
- Section

- 0 - Suppression raccordement actuel des fossés au ruisseau des Clottes, à l'amont du chemin communal n°2
- 1 - Connexion fossés amont PPI et fossés au droit du PPI par buses de traversée
- 2 et 3 - Raccordement fossé sud au fossé nord par passage busé, sous la RN 113
- 4 - Prolongement fossé nord
- 5 - Séparateur d'hydrocarbures
- 6 - Création fossé de confinement, équipé de 2 vannes martelières, une en tête, une avant rejet au ruisseau des Clottes
- Imperméabilisation de tous les fossés

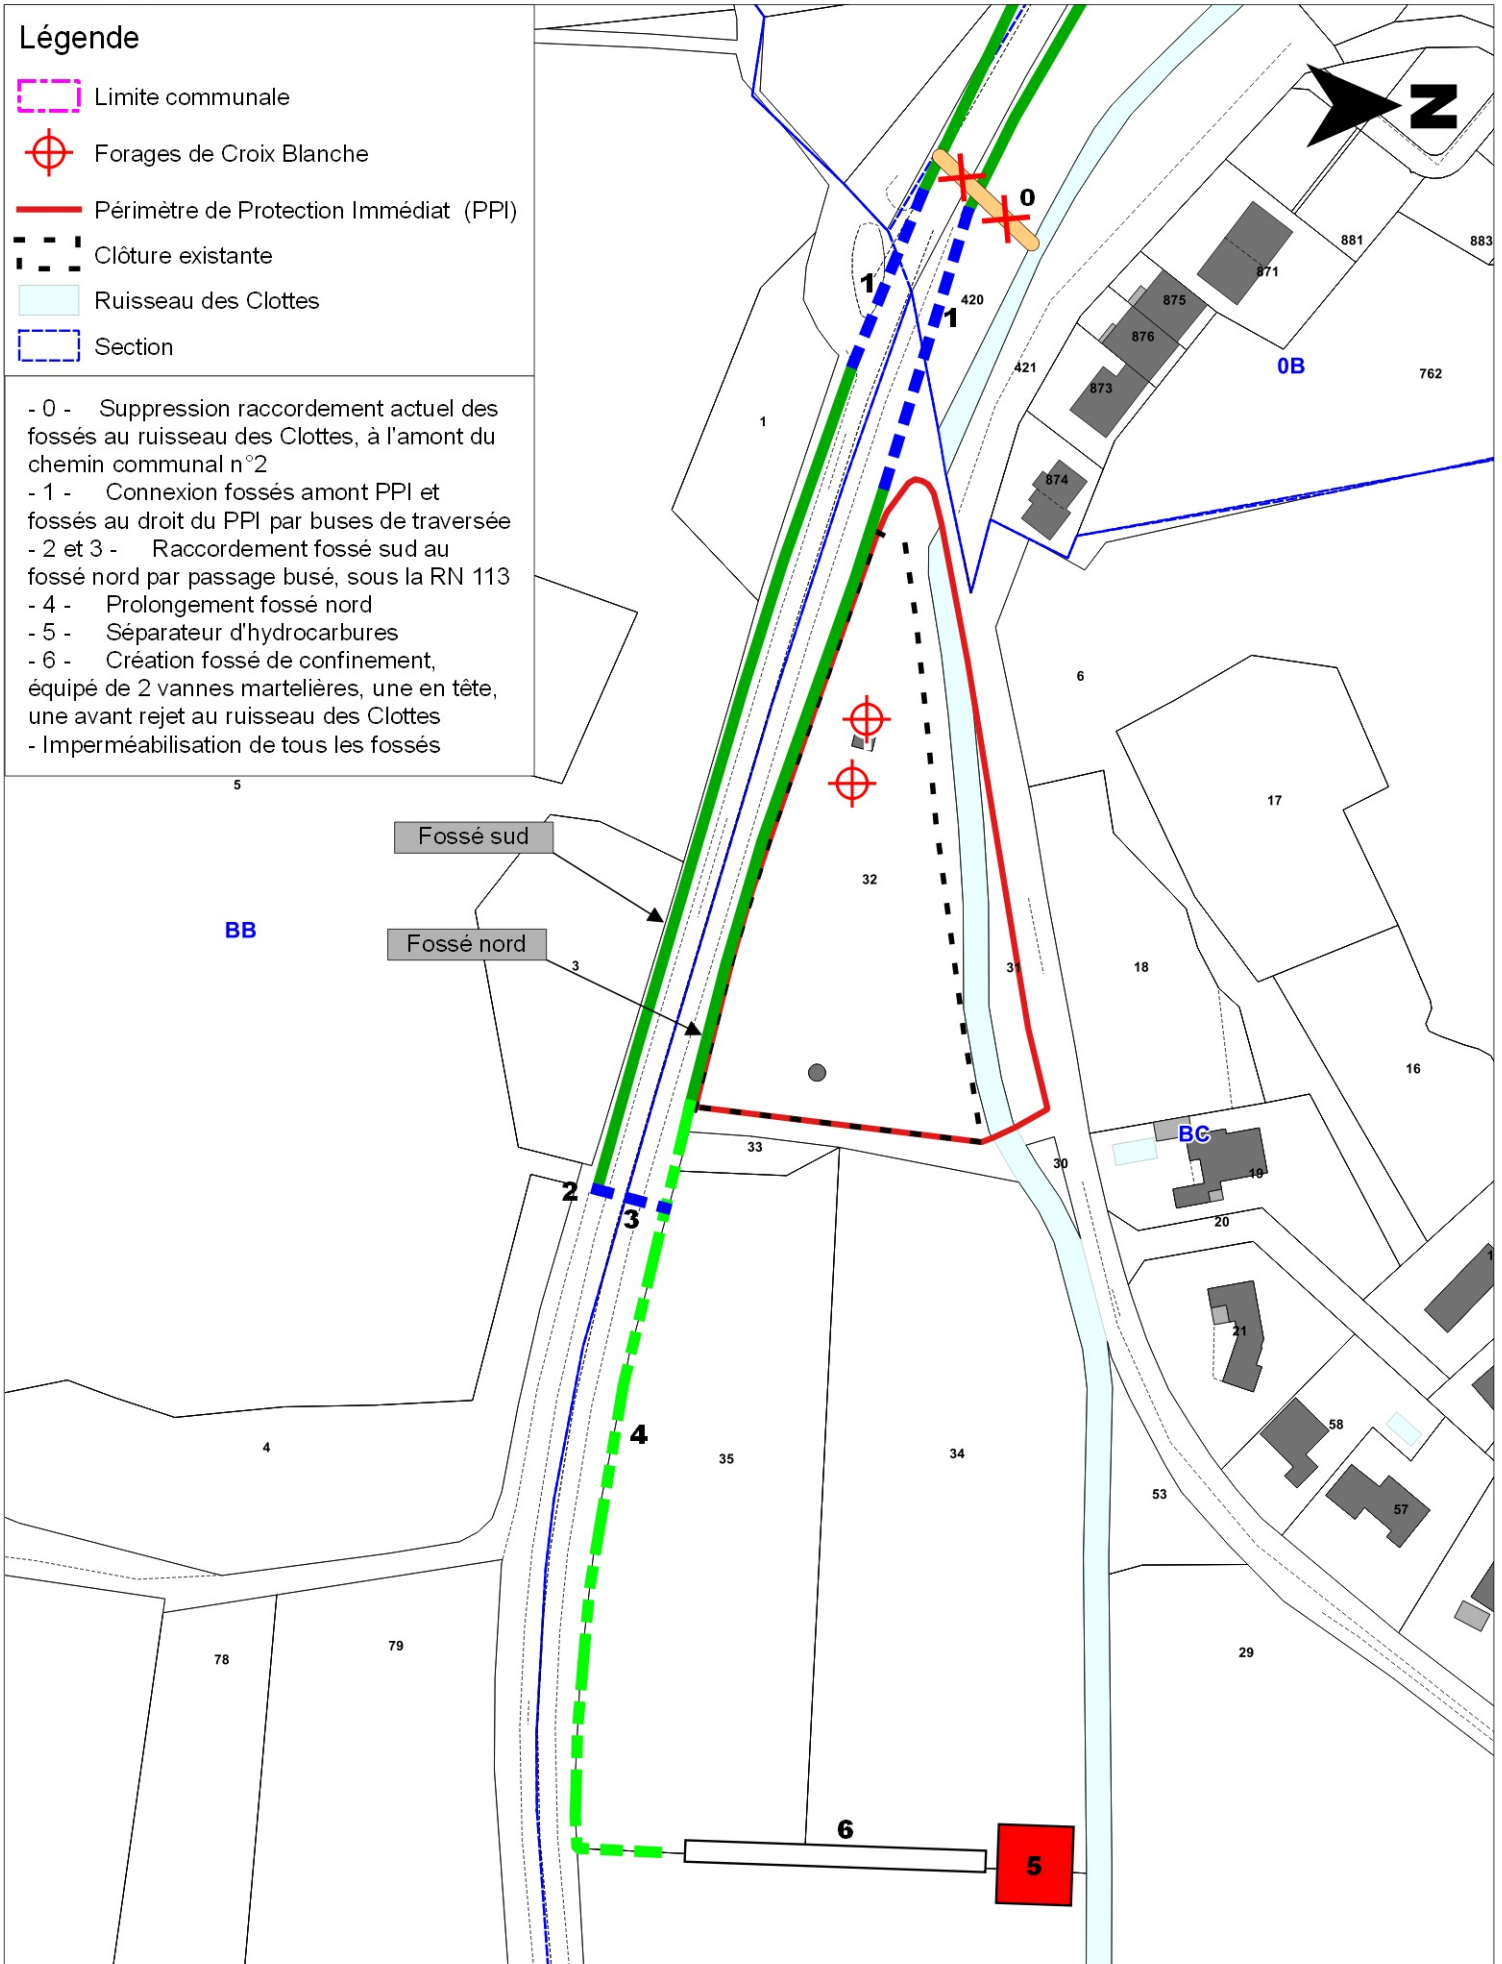

Département de l'Aude
Commune de Montredon-des-Corbières

DUP	A	1/1 500
Avril 2016		Plan N° 13.2

Forages de Croix Blanche - Dossier de Déclaration d'Utilité Publique
Aménagement à réaliser sur le PPR

Chef de projet : Bastien VIGOUROUX

Ingénieur chargé d'affaire : Jillian JACQUOT

Dessinateur : Romain ALBARET

N° affaire	15.61	Format	A4
------------	-------	--------	----