

Localisation (Lambert 93)

X : 692201 m

Y : 6232447 m

Z : 48 m (IGN)

Objet : EAU_POTABLE

Entreprise : SUD FORAGE

Travaux du 01/07/2019 au 09/08/2019

Référence : m/TN

Niveau statique : m/ref ()

Débit Instantané : 50 m3/h

Venue(s) d'eau : 60 (CAVITÉ) ET DE 70 À 8...

11/


DE 2 À 55 M : ALÉSAGE AU MARTEAU FOND EN DIAMÈTRE 165MM / 311MM / 380MM/ 440 MM PUIS 508 MM

DE 55 À 90M : ALÉSAGE AU MARTEAU FOND EN DIAMÈTRE 165MM / 254MM / 380MM

CENTREUR À 54,5M, 57M, 69M ET 83 M.

PARAPLUIE DE CIMENTATION À 54,5M

CIMENTATION PAR CANNE D'INJECTION DE DE 55M À 90M

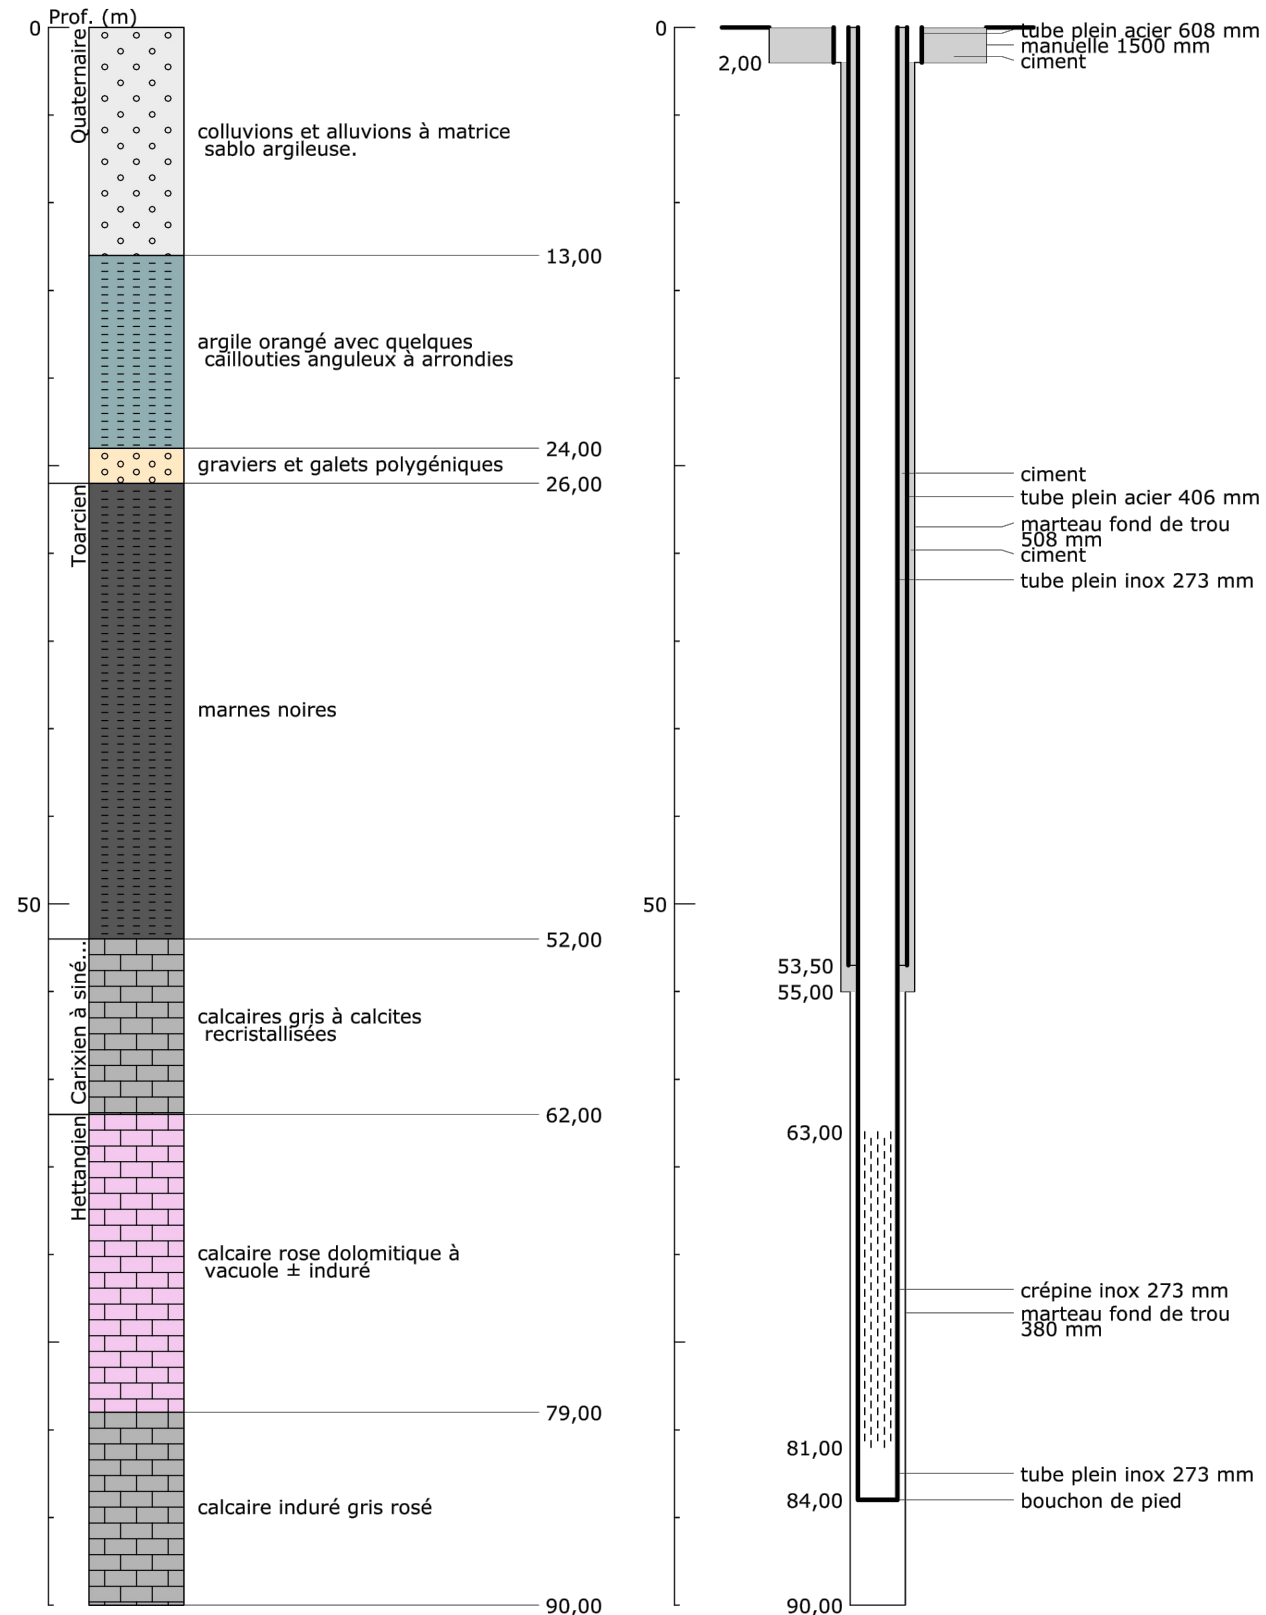

Source : RAPPORT HYDROGEOLOGIQUE APRES TRAVAUX - BERGA Sud - Février 2020