








Légende

-  Limite communale
-  Section
-  Forages de Croix Blanche
-  Périmètre de Protection Rapproché (PPR)

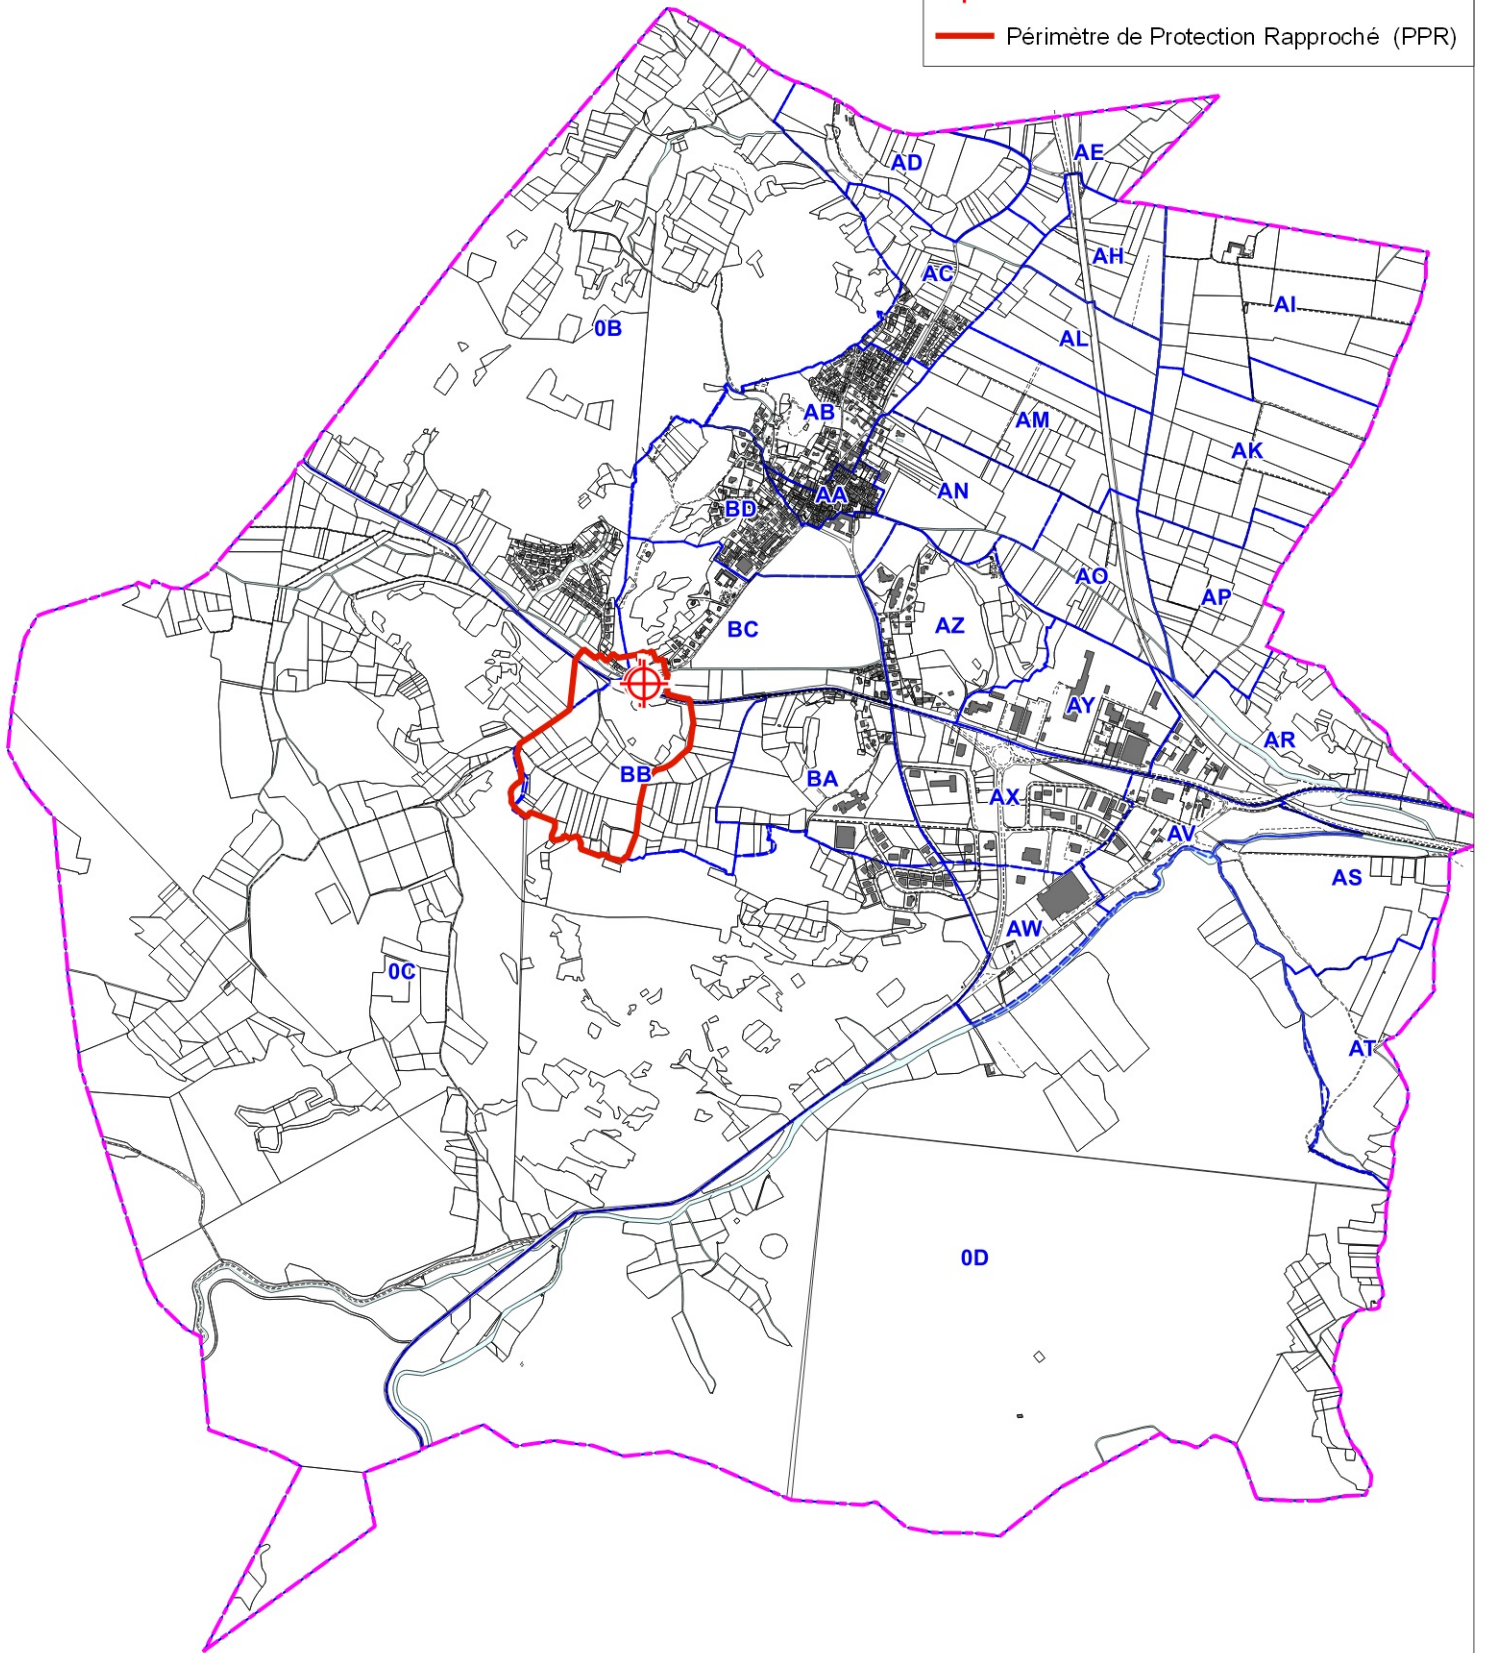

ENTECH Ingénieurs Conseils
10 rue de la République - 31000 Toulouse
05 61 22 44 44 - 05 61 22 44 44
10 - 35 (24 07 45 54 35)
Fax : 05 61 22 44 44



Département de l'Aude
Commune de Montredon-des-Corbières

DUP	A	1/25 000
Mars 2016		Plan N° 09.1

Forages de Croix Blanche - Dossier de Déclaration d'Utilité Publique
Tracé du PPR sur Cadastre au 1/25 000

Chef de projet : Bastien VIGOUROUX

Ingénieur chargé d'affaire : Jillian JACQUOT

Dessinateur : Romain ALBARET

N° affaire	15.61	Format	A4
------------	-------	--------	----